


Bezeichnung:

# Capatect WDVS

Detailausführung



Detail M = 1:2,5

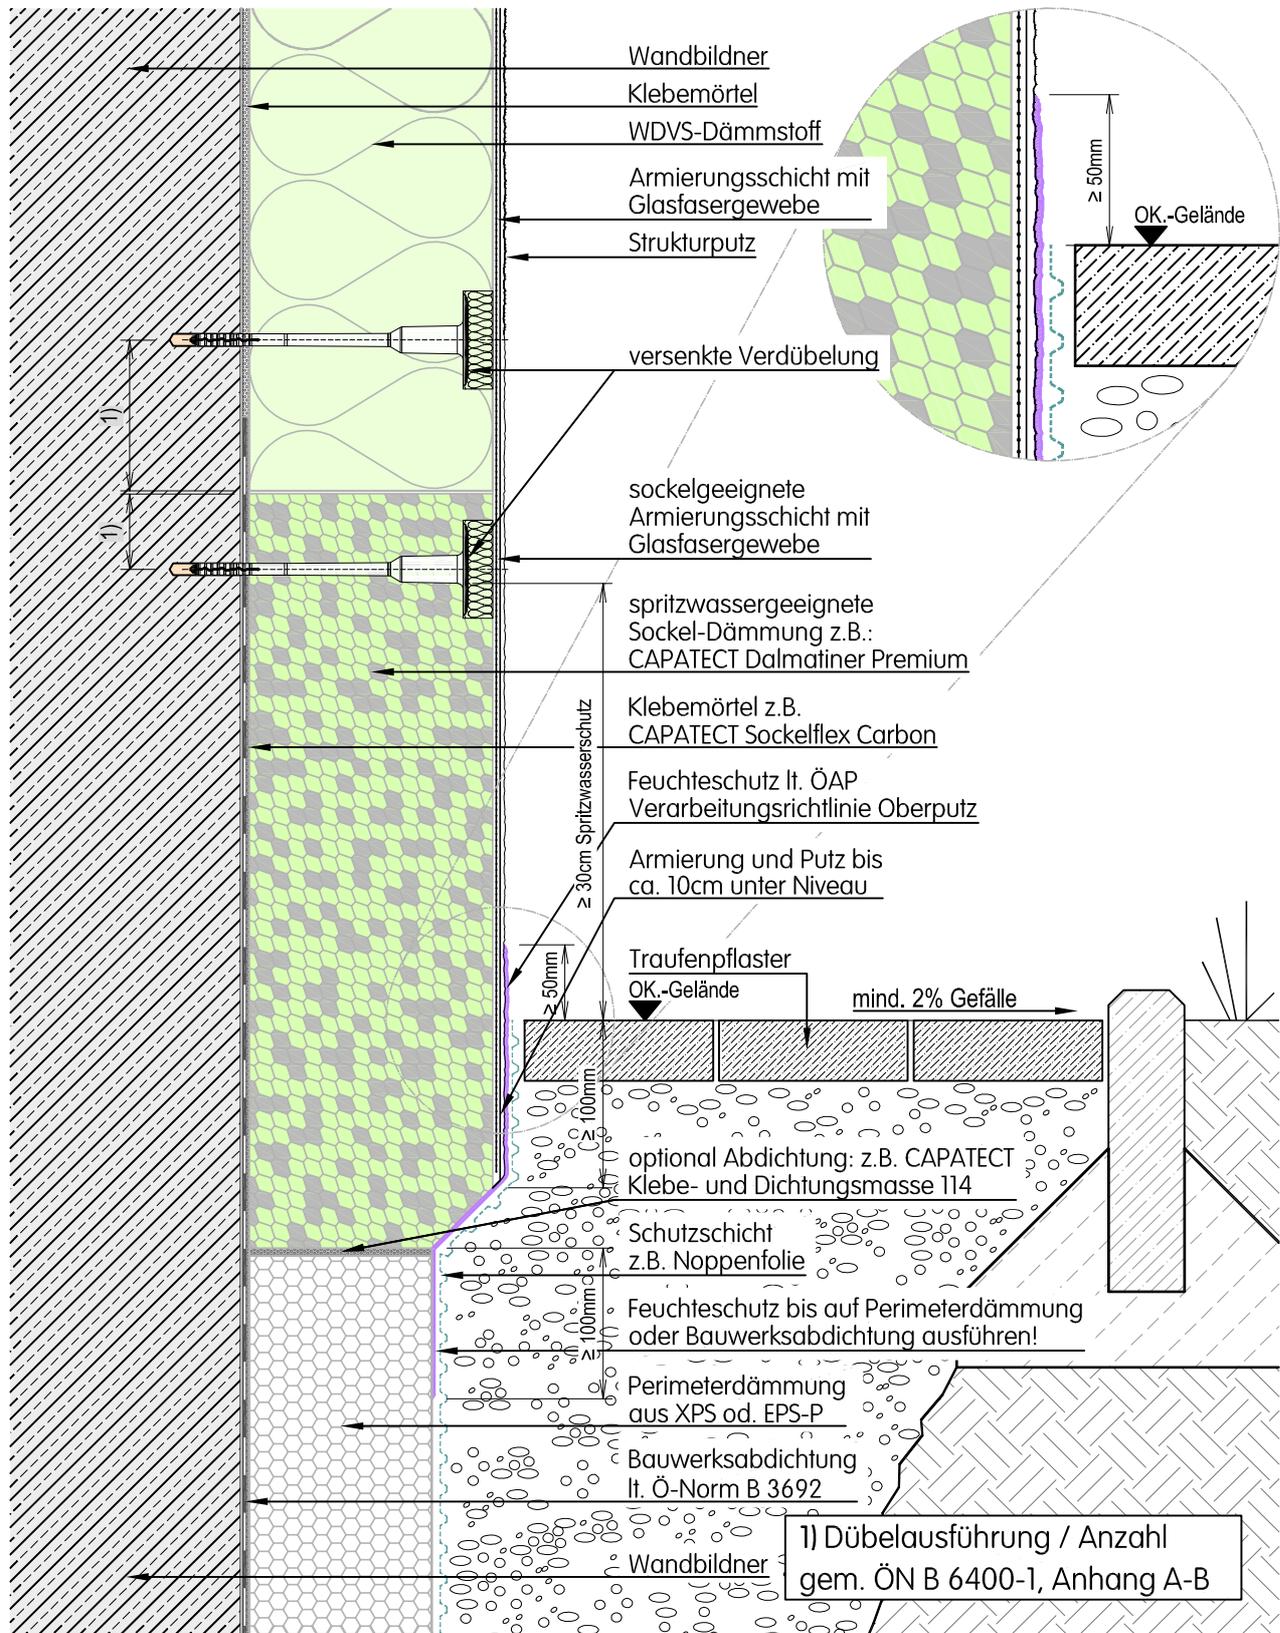

Dieses Detail ist ein Planungsvorschlag. Es ersetzt in keinem Fall die erforderliche Werk-, Detail- und Montageplanung. Alle Maße sind vor Ort baureits zu prüfen und festzulegen. Die Anwendbarkeit ist in jedem Fall vom Fachhandwerker / Kunden im jeweiligen Bauvorhaben vor der Ausführung eigenverantwortlich zu prüfen!

CT-10V02\_2202.dwg

Planinhalt:

## Wärmedämmverbundsysteme

Anschluss an Perimeterdämmung / Traufpflaster  
WDVS- Sockel Übergang flächenbündig  
Mit Feuchteabdichtung Oberputz lt. ÖAP

Zeichnungs-Nr.:

CT - 10/V/02\_2202

Datum:

31.01.2018

Maßstab:

M = 1:5 (DIN A4)

Verfasser:

WIE

**Capatect Baustoffindustrie GmbH.**

**Bahnhofstraße 32 | A-4320 Perg**