


Bezeichnung:

Capatect WDVS

Detailausführung



1) Dübelausführung / Anzahl
gem. ÖN B 6400-1, Anhang A-B

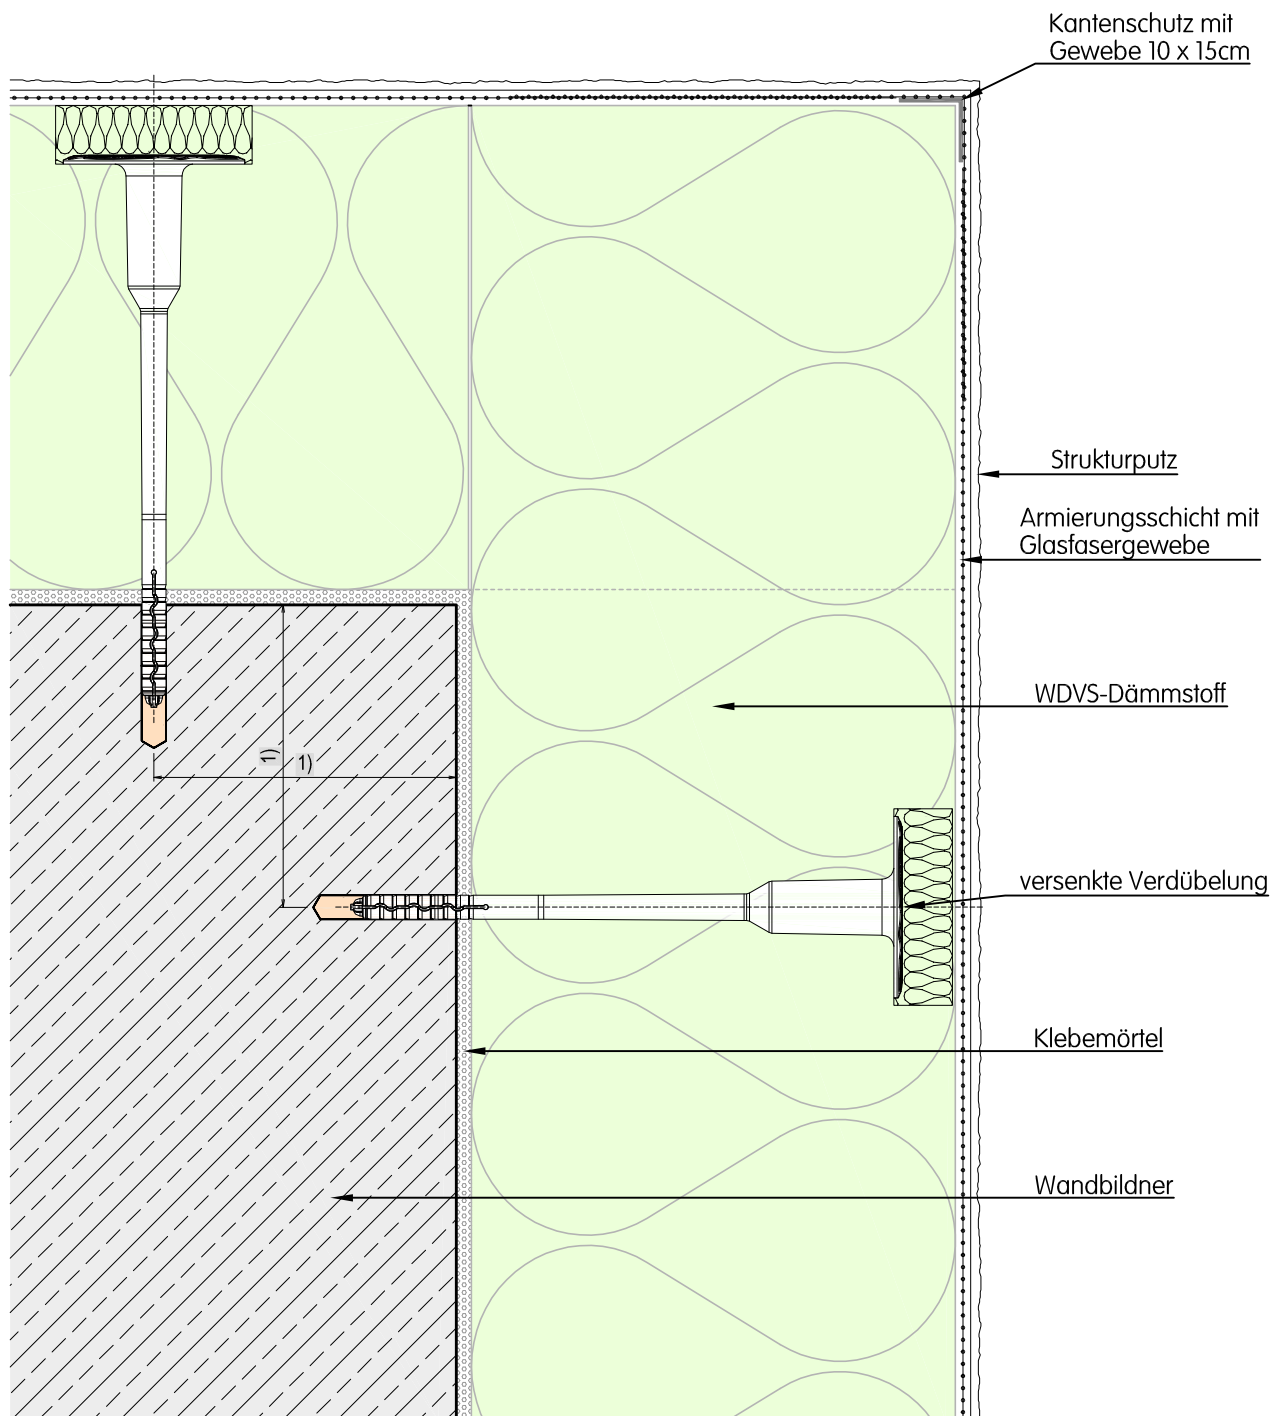

Dieses Detail ist ein Planungsvorschlag. Es ersetzt in keinem Fall die erforderliche Werk-, Detail- und Montageplanung. Alle Maße sind vor Ort baureits zu prüfen und festzulegen. Die Anwendbarkeit ist in jedem Fall vom Fachhandwerker / Kunden im jeweiligen Bauvorhaben vor der Ausführung eigenverantwortlich zu prüfen!

CT-10H01_0601.dwg

Planinhalt:

Wärmedämmverbundsysteme

Horizontalschnitt
Außenecke

Zeichnungs-Nr.:

CT - 10/H/01_0601

Datum:

31.10.2017

Maßstab:

M = 1:2,5 (DIN A4)

Verfasser:

WIE

Capatect Baustoffindustrie GmbH.

Bahnhofstraße 32 | A-4320 Perg