


Bezeichnung:

# Capatect WDVS - "ÖKO-LINE"

Detailausführung

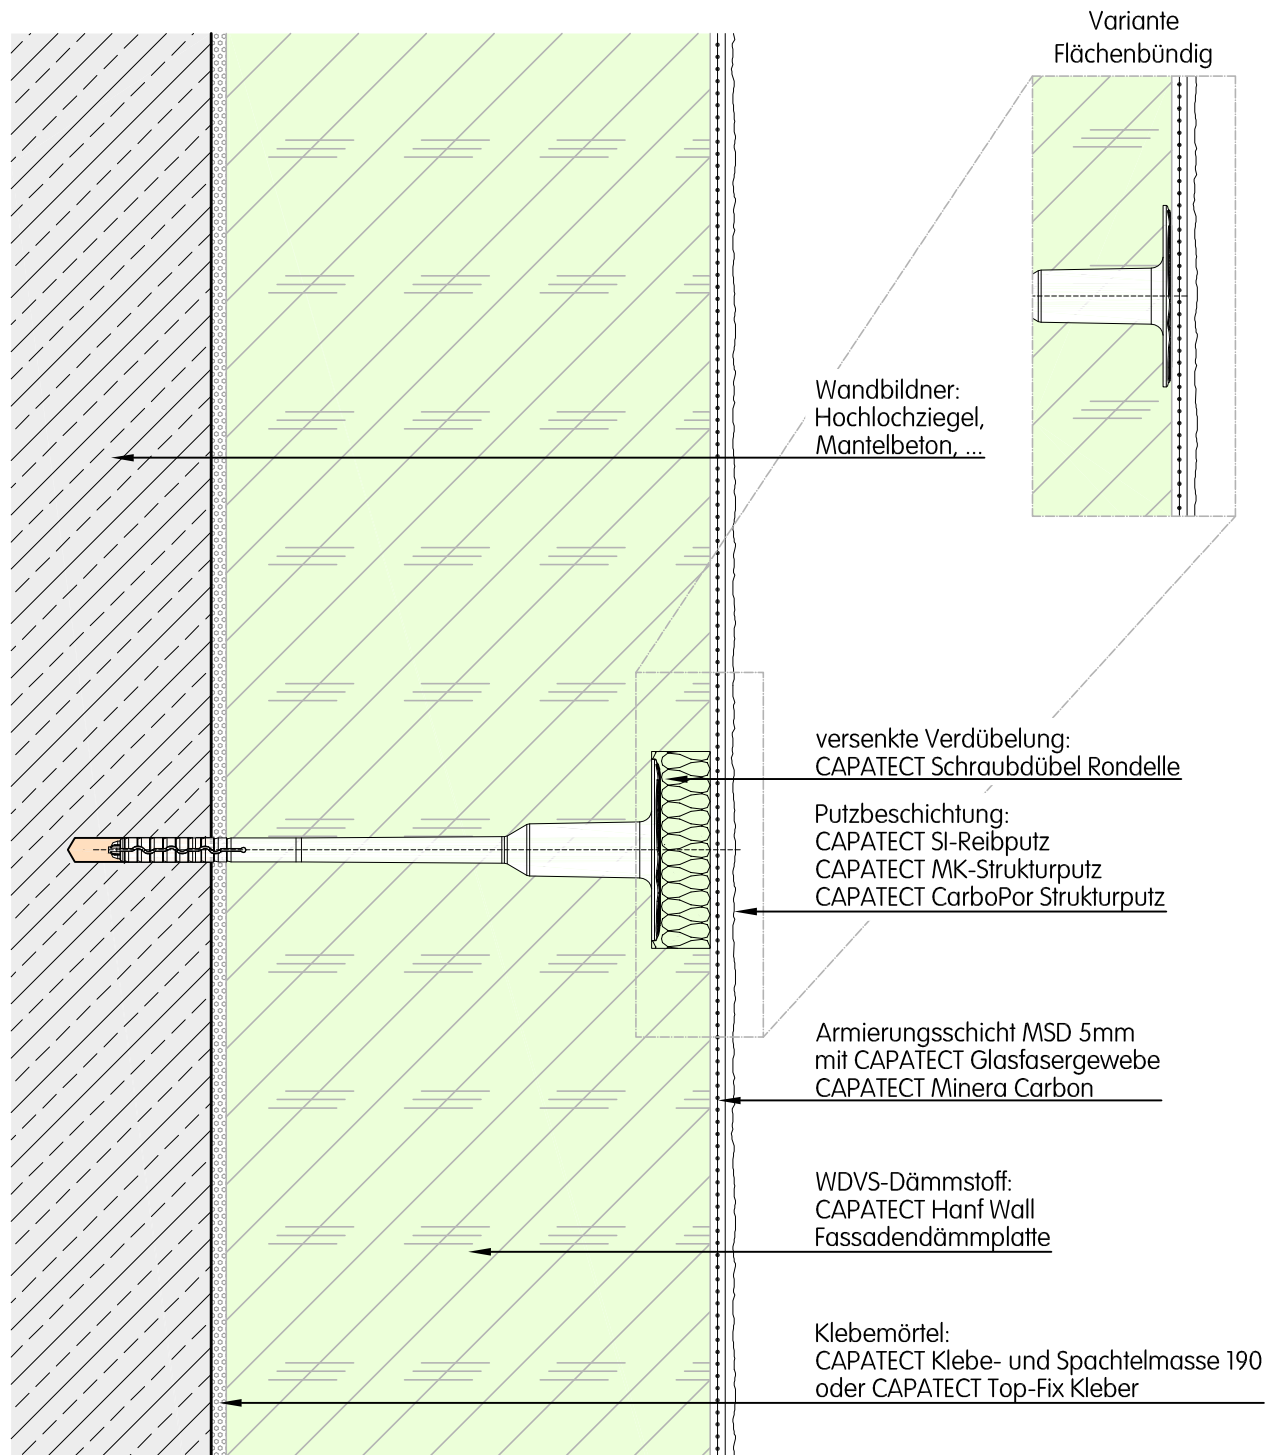

naturnahe

ÖKO-LINE – Hanf dämmt grüner

- DIFFUSIONSOFFEN
- SCHALLSCHUTZ
- BESONDERS UMWELTFREUNDLICH
- BEWAHRTSICHER
- VERMEIDET SCHADSTOFFE
- BEHAGLICH

➤ naturnah und biologisch ➤ für den umweltbewussten Bauherrn

Dieses Detail ist ein Planungsvorschlag. Es ersetzt in keinem Fall die erforderliche Werk-, Detail- und Montageplanung. Alle Maße sind vor Ort bauseitig zu prüfen und festzulegen. Die Anwendbarkeit ist in jedem Fall vom Fachhandwerker / Kunden im jeweiligen Bauvorhaben vor der Ausführung eigenverantwortlich zu prüfen!

CT-10A01\_0031.dwg

Planinhalt:

## Wärmedämmverbundsysteme

Vertikalschnitt / Horizontalschnitt  
Systeme / CAPATECT ÖKO-LINE  
CAPATECT Hanf wall Fassadendämmplatte

Zeichnungs-Nr.:

CT-10/A/01\_0031

Datum:

28.02.2018

Maßstab:

M = 1:2,5 (DIN A4)

Verfasser:

WIE

**Capatect Baustoffindustrie GmbH.**

**Bahnhofstraße 32 | A-4320 Perg**