


Bezeichnung:

Capatect WDVS

Detailausführung

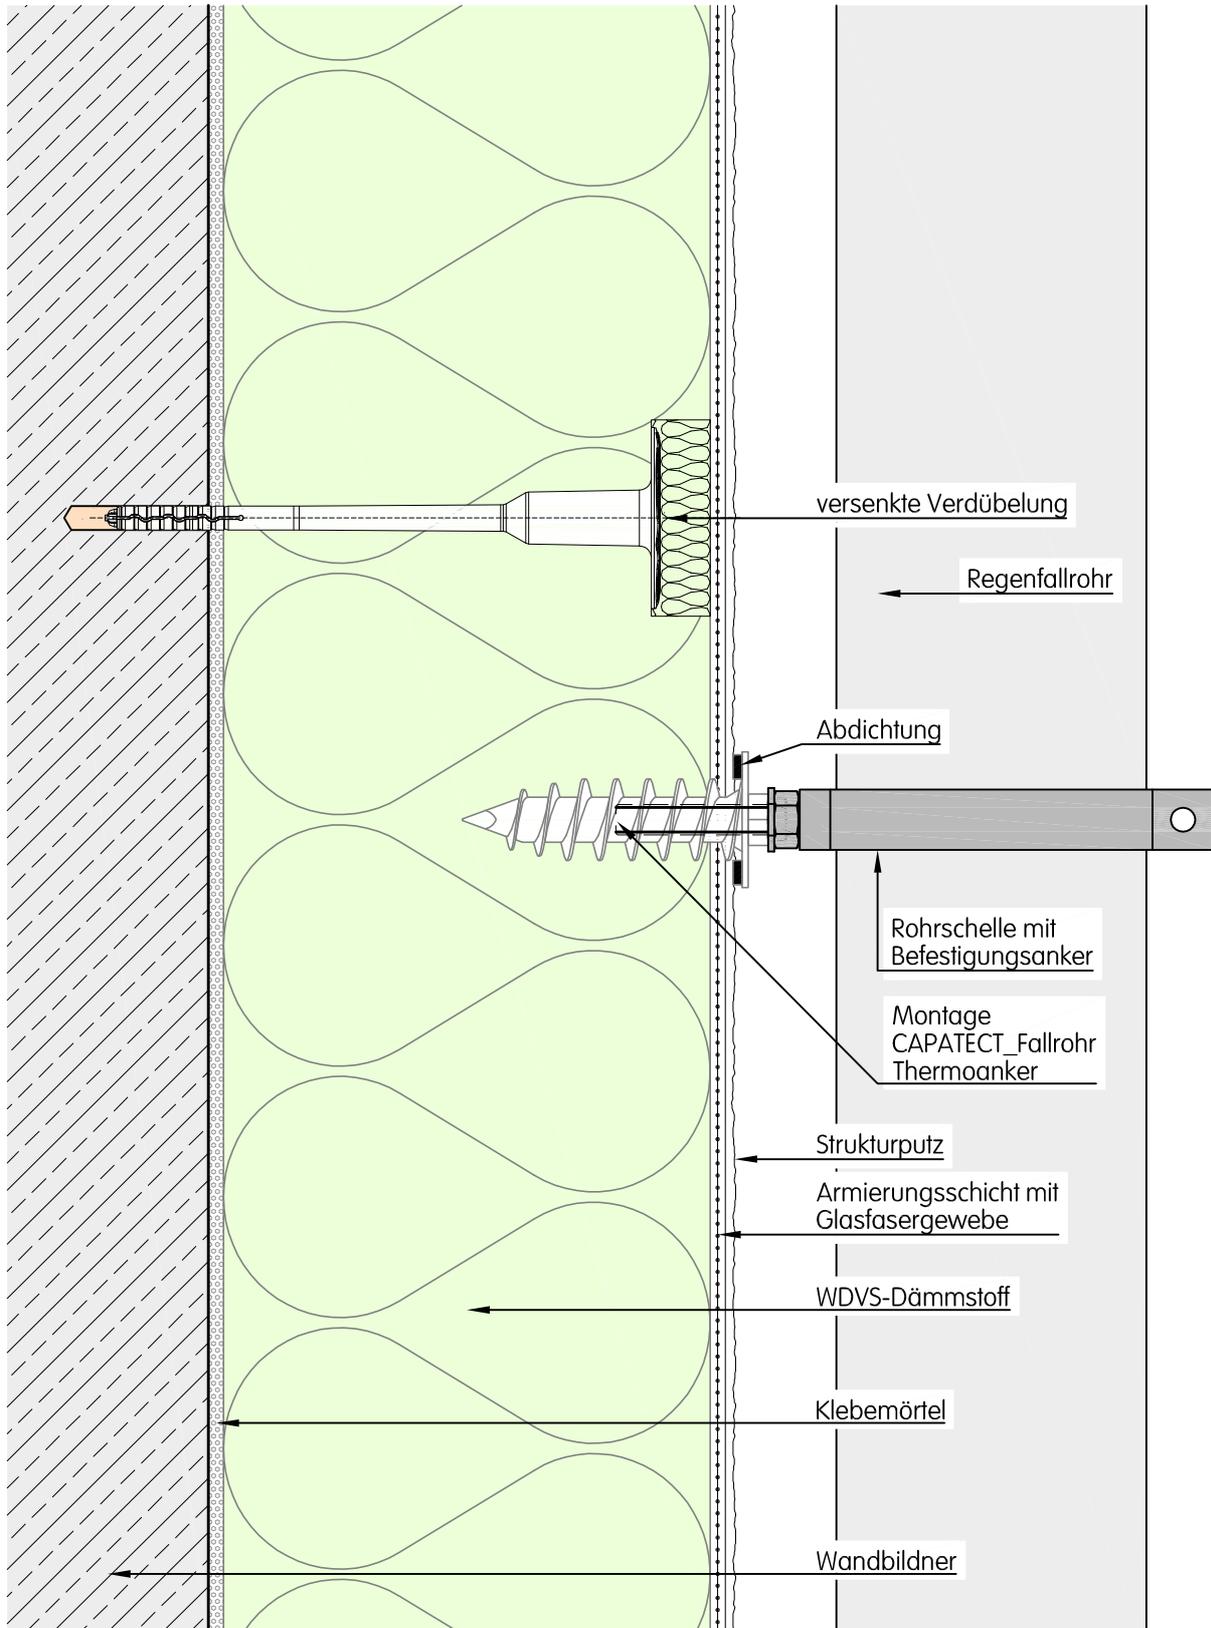

Dieses Detail ist ein Planungsvorschlag. Es ersetzt in keinem Fall die erforderliche Werk-, Detail- und Montageplanung. Alle Maße sind vor Ort baureits zu prüfen und festzulegen. Die Anwendbarkeit ist in jedem Fall vom Fachhandwerker / Kunden im jeweiligen Bauvorhaben vor der Ausführung eigenverantwortlich zu prüfen!

CT-10V12_0303.dwg

Planinhalt:

Wärmedämmverbundsysteme

Vertikalschnitt / Horizontalschnitt

Leichte Anbauteile Regenfallrohr

Montage mit CAPATECT_Fallrohr Thermoanker

Zeichnungs-Nr.:

CT - 10/V/12_0303

Datum:

07.09.2018

Maßstab:

M = 1:2,5 (DIN A4)

Verfasser:

WIE

Capatect Baustoffindustrie GmbH.

Bahnhofstraße 32 | A-4320 Perg