


Bezeichnung:

Capatect WDVS

Detailausführung



Detail M = 1:2,5

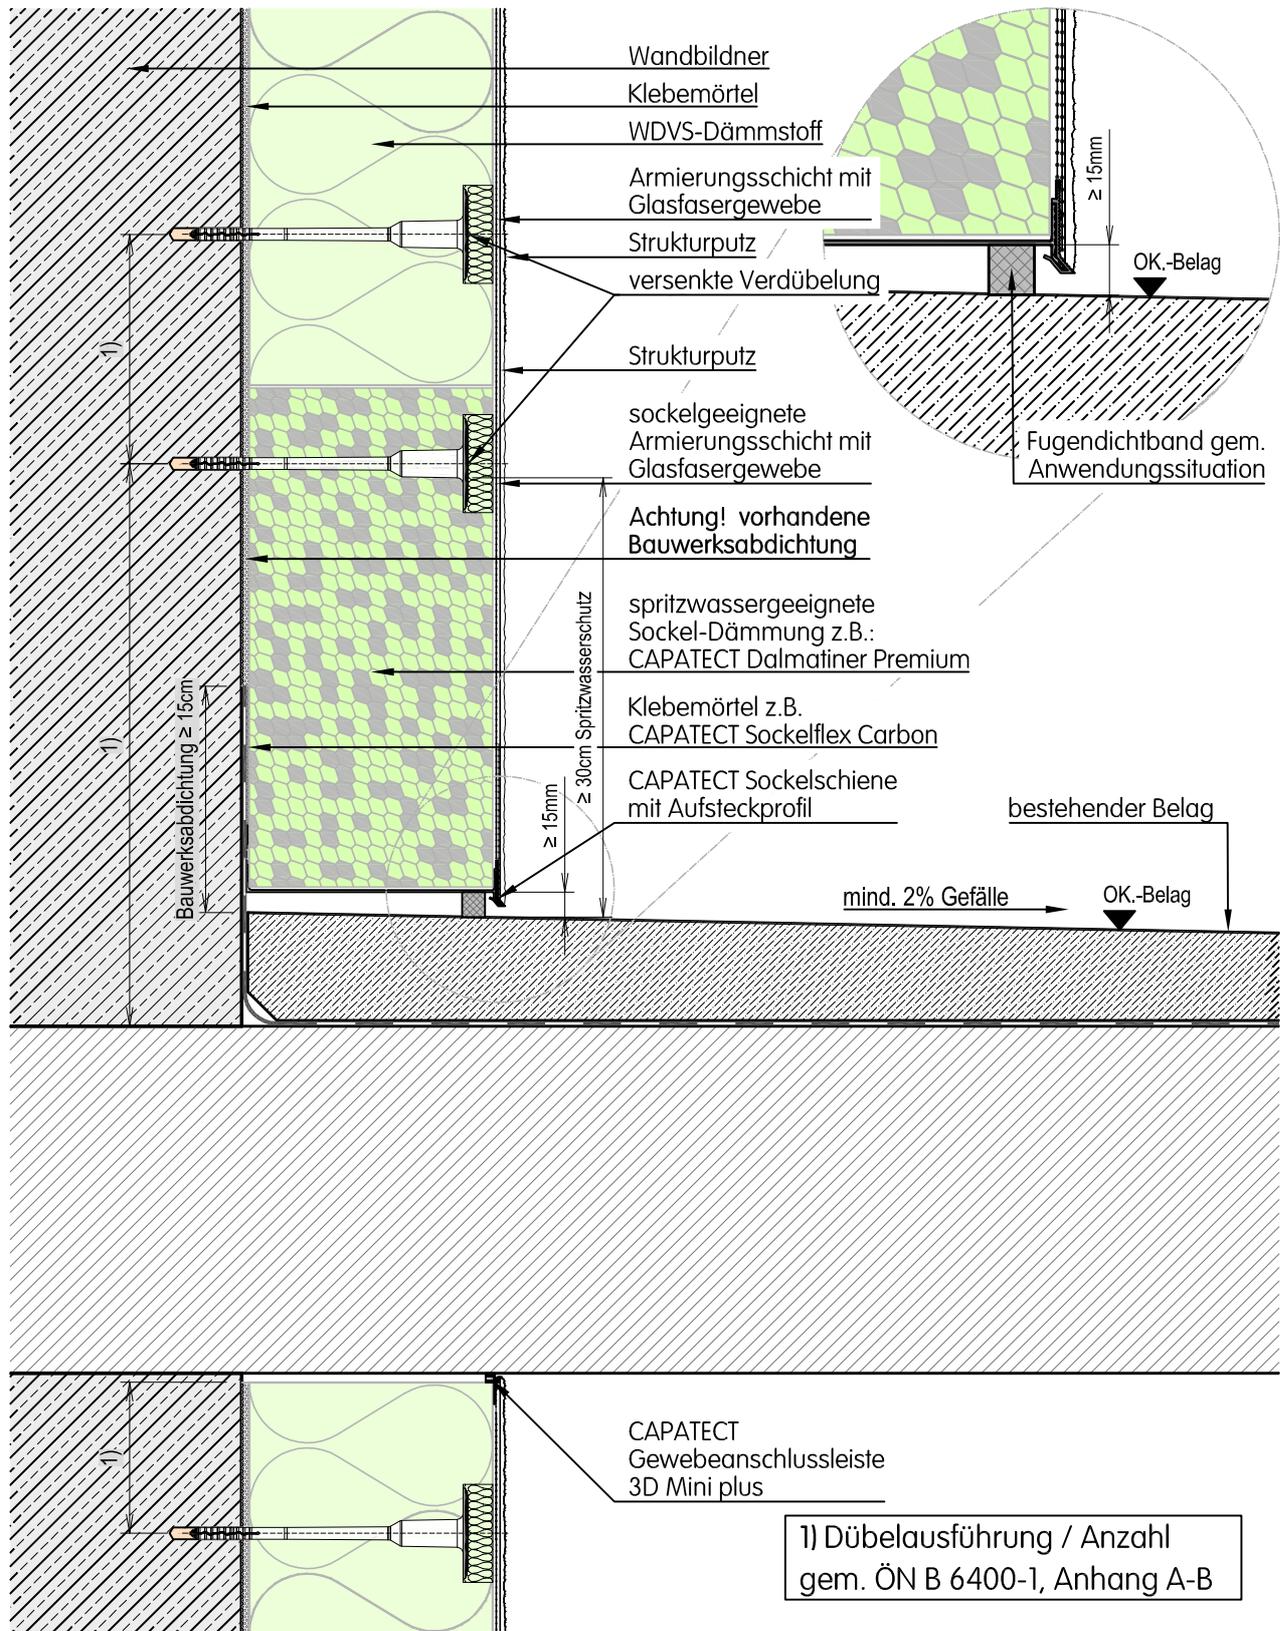

Dieses Detail ist ein Planungsvorschlag. Es ersetzt in keinem Fall die erforderliche Werk-, Detail- und Montageplanung. Alle Maße sind vor Ort baureits zu prüfen und festzulegen. Die Anwendbarkeit ist in jedem Fall vom Fachhandwerker / Kunden im jeweiligen Bauvorhaben vor der Ausführung eigenverantwortlich zu prüfen!

CT-10V07_2002.dwg

Planinhalt:

Wärmedämmverbundsysteme

Anschluss an Balkon schubsteif
WDVS- Sockel Übergang flächenbündig an Balkonplatte
Mit Capatect Sockelschiene mit Aufsteckprofil

Zeichnungs-Nr.:

CT - 10/V/07_2002

Datum:

13.07.2018

Maßstab:

M = 1:5 (DIN A4)

Verfasser:

WIE

Capatect Baustoffindustrie GmbH.

Bahnhofstraße 32 | A-4320 Perg