


Bezeichnung:

Capatect WDVS - "MINERA-LINE"

Detailausführung

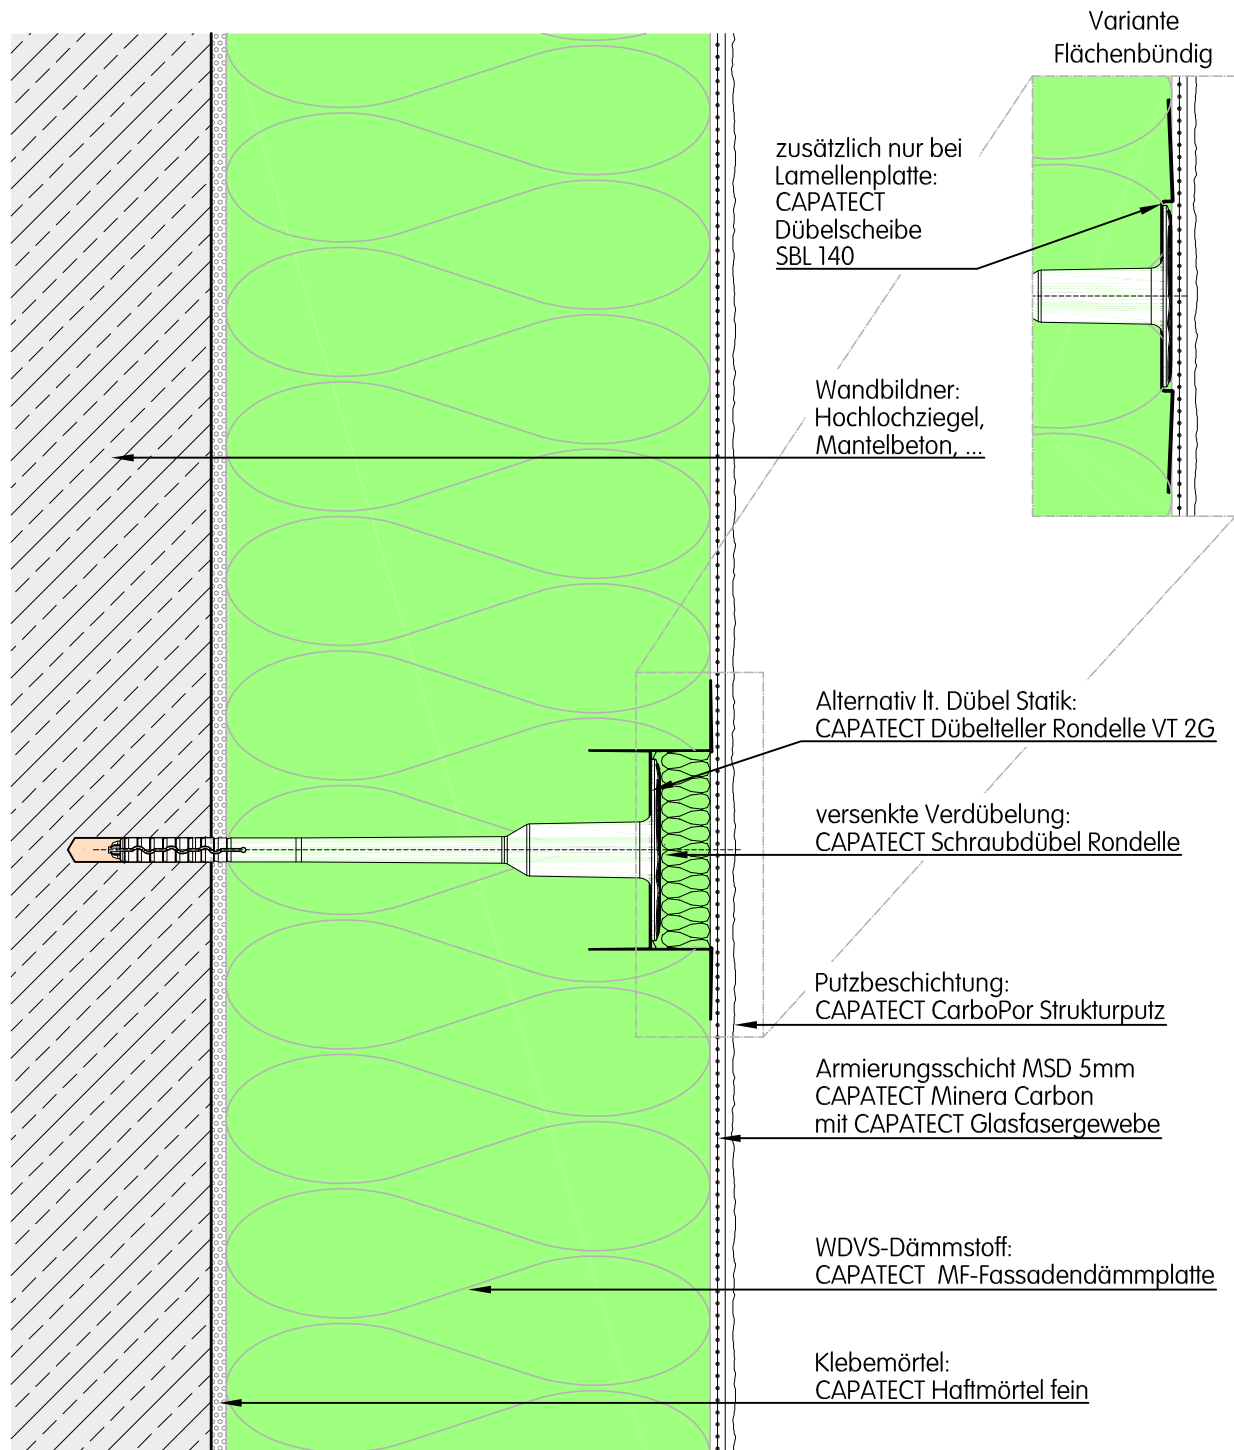

mineralisch

MINERA-LINE – Schutz hat oberste Priorität



UNBRENNBAR



HOCH DIFFUSIONSOFFEN



SCHALLSCHUTZ



BEWAHRTSICHER



VERMEIDET SCHADSTOFFE



BEHAGLICH

➤ rein mineralisch und unbrennbar

➤ für den sicherheitsbedachten Bauherrn

Dieses Detail ist ein Planungsvorschlag. Es ersetzt in keinem Fall die erforderliche Werk-, Detail- und Montageplanung. Alle Maße sind vor Ort bauseits zu prüfen und festzulegen. Die Anwendbarkeit ist in jedem Fall vom Fachhandwerker / Kunden im jeweiligen Bauvorhaben vor der Ausführung eigenverantwortlich zu prüfen!

CT-10A01_0021.dwg

Planinhalt:

Wärmedämmverbundsysteme

Vertikalschnitt / Horizontalschnitt
Systeme / CAPATECT MINERA-LINE
CAPATECT Mineralwolle / Dübel mit Zusatzteller

Zeichnungs-Nr.:

CT-10/A/01_0021

Datum:

28.02.2018

Maßstab:

M = 1:2,5 (DIN A4)

Verfasser:

WIE

Capatect Baustoffindustrie GmbH.

Bahnhofstraße 32 | A-4320 Perg